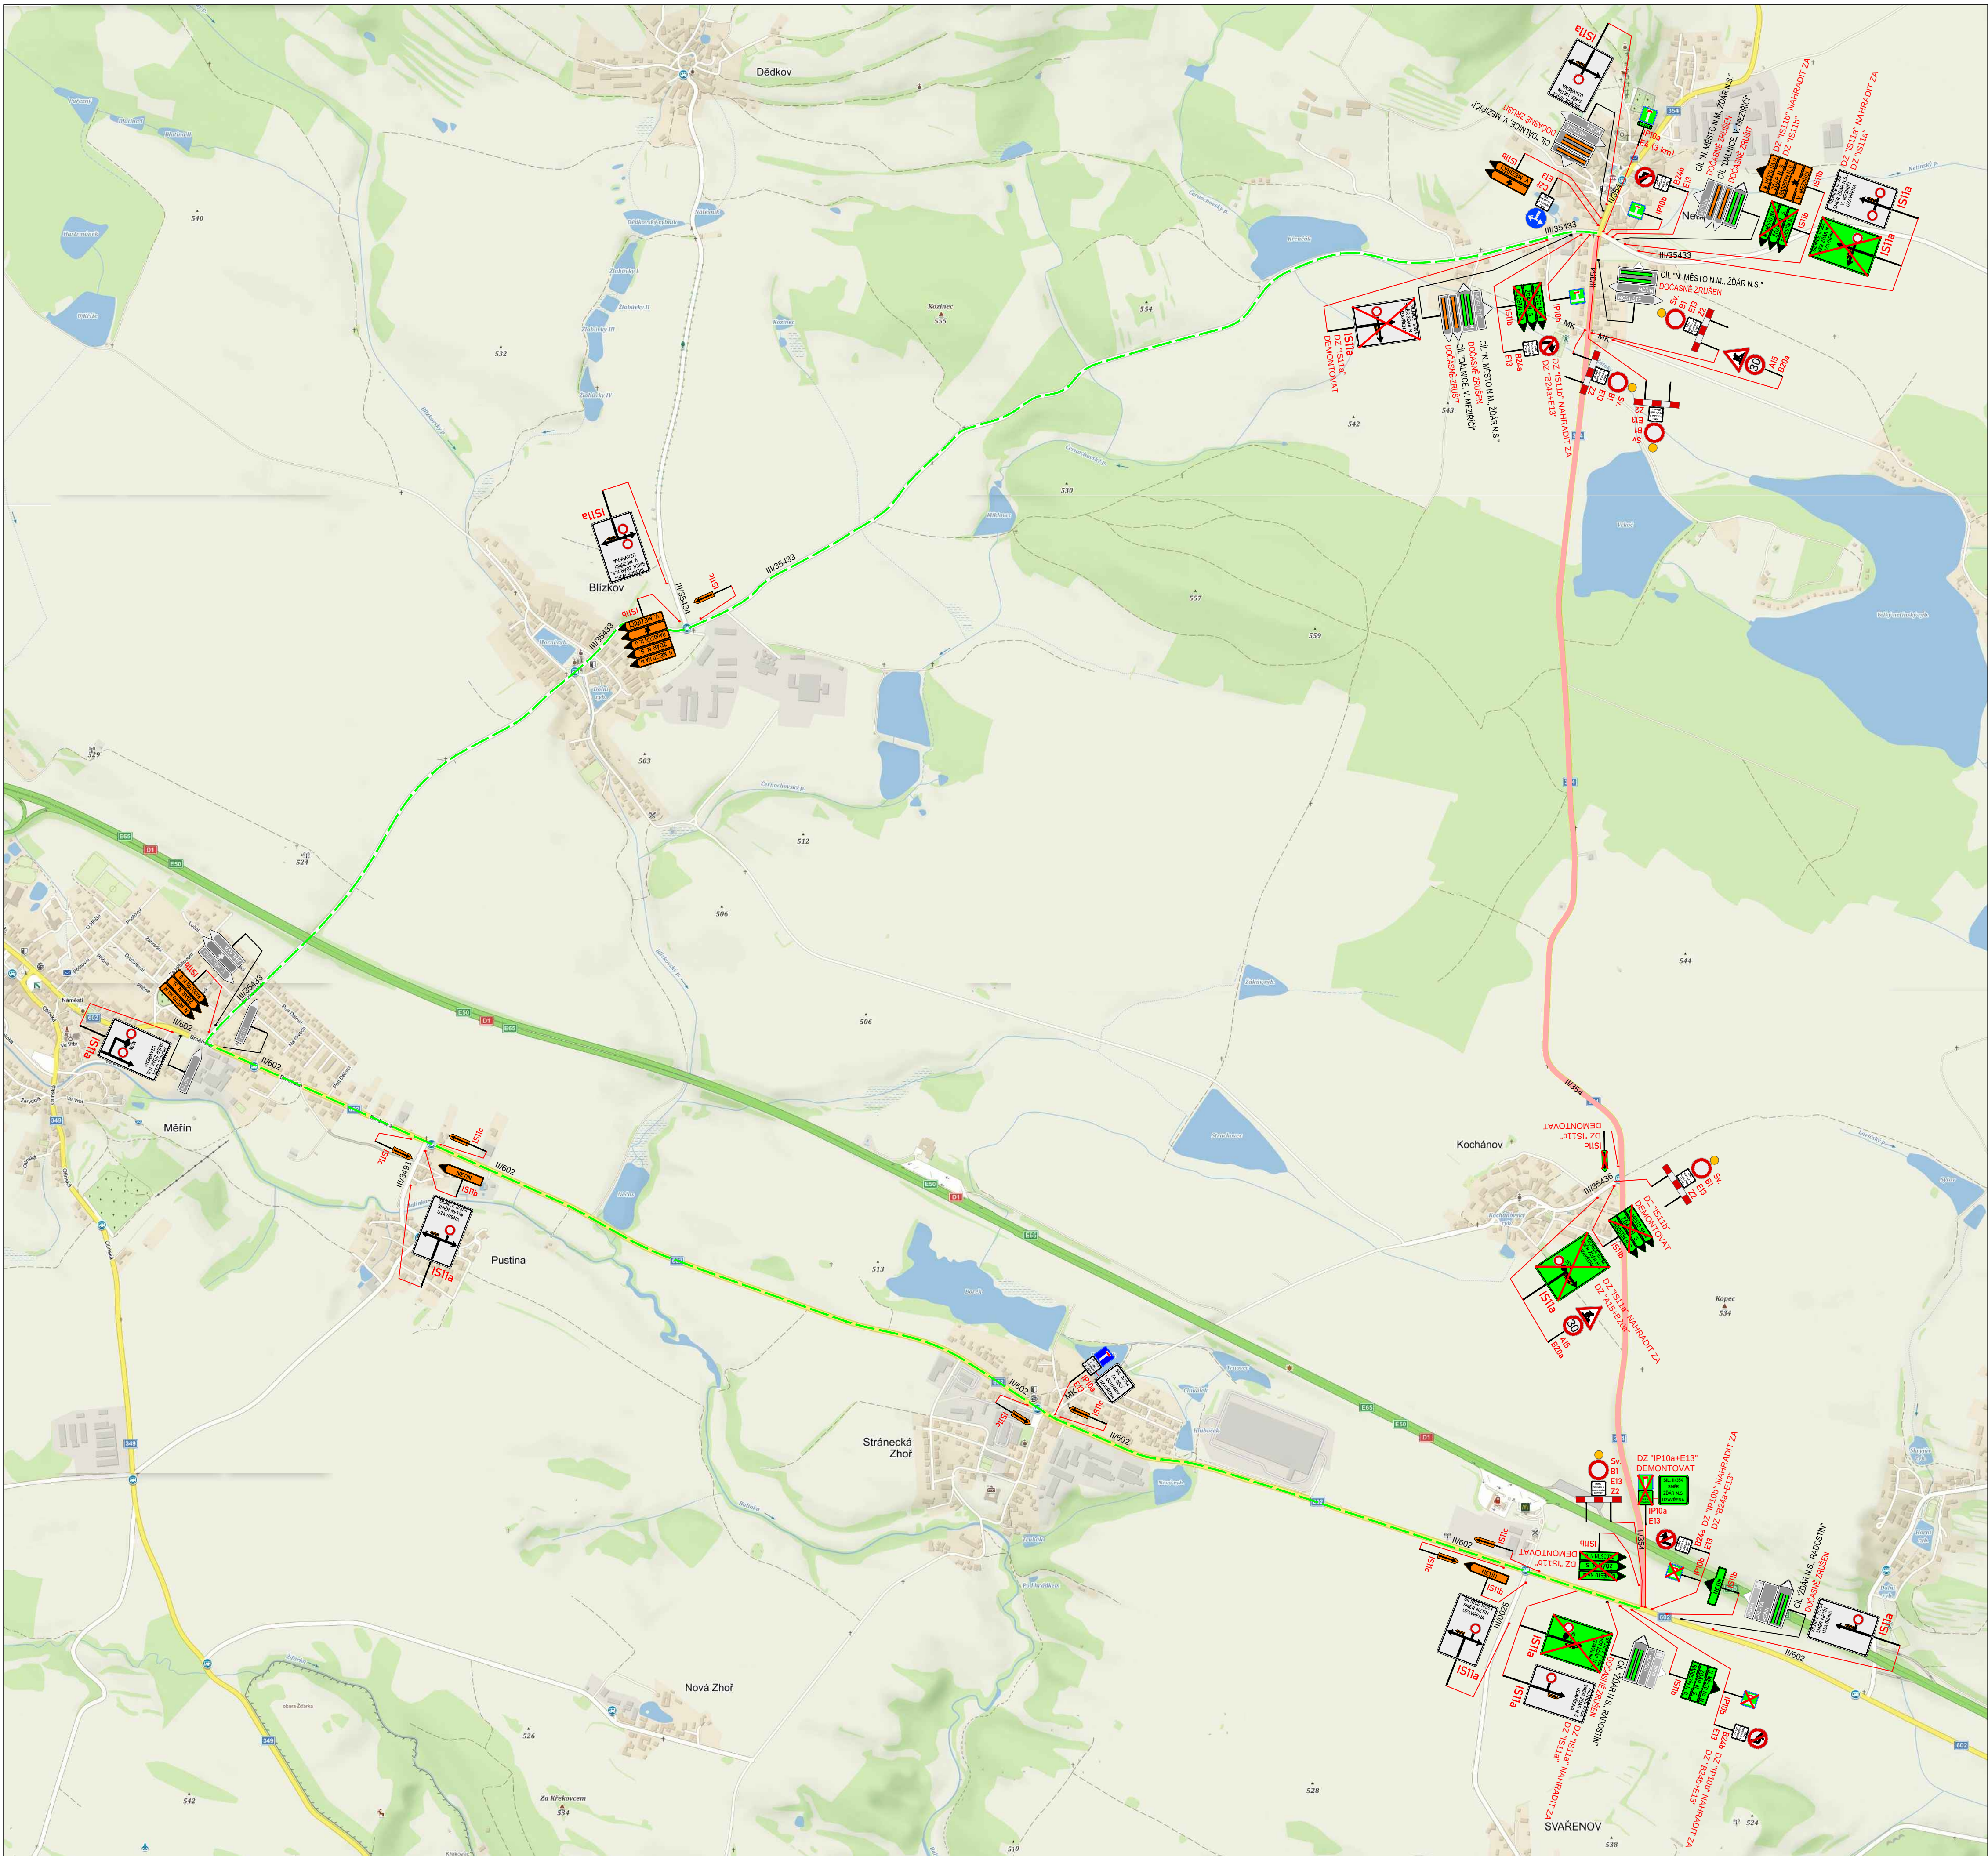




**A15**

NOVÉ PŘECHODNÉ
DOPRAVNÍ ZNAČENÍ

**IP4**

STÁVAJÍCÍ DOPRAVNÍ ZNAČENÍ

**IP4**

STÁVAJÍCÍ DOPRAVNÍ ZNAČENÍ
DOČASNĚ ZRUŠENÉ

**IP4**

STÁVAJÍCÍ DOPRAVNÍ ZNAČENÍ
JÍŽ DOČASNĚ ZRUŠENÉ

**A15**

STÁVAJÍCÍ PŘECHODNÉ
JÍŽ DOPRAVNÍ ZNAČENÍ

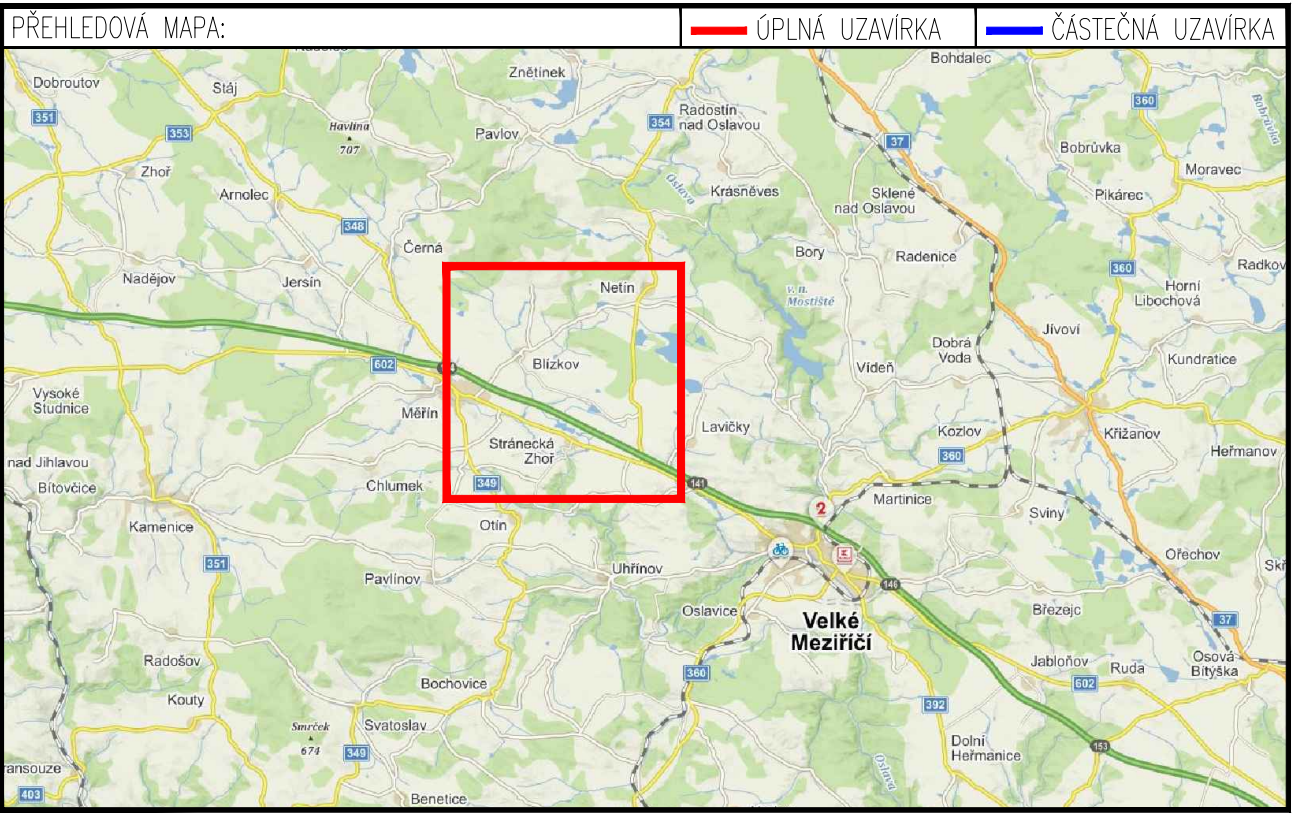
**PRACOVNÍ MÍSTO**

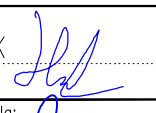
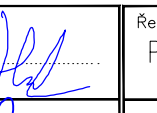
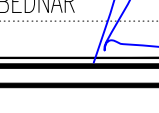
**TEXT DODATKOVÉ TABULKY**

**OBJEZDNÁ TRASA**

POZNÁMKA:

- Umístění přechodného dopravního značení dle TP c.66 (Zásady pro označování pracovních míst na pozemních komunikacích)
- Stávající dopravní značení v rozporu s přechodnou úpravou provozu bude zneplatněno škrtnutím nebo zakrytí.
- V případě zásahu do vozovky - do konečné úpravy povrchu při provozu bude obousměrně umístěno dopravní značení A7a



ZNAKOM s.r.o. – ZENGROVA 2694/4, 615 00 BRNO, TEL. 602 593 383, ZNAKOM@ZNAKOM.CZ, (PRACOVNÍSTE: RYBNÍČEK 12, 602 00 BRNO)			
Vypracoval: Karel HANÁK podpis: 	Zodpovědný projektant: Karel HANÁK podpis: 	Redaktor: Petr OŠMERA podpis: 	 ZNAKOM s.r.o., ZENGROVA 2694/4, 615 00 BRNO
Technická kontrola: Petr BEDNÁŘ podpis: 	Verifikační projektant: Petr BEDNÁŘ podpis: 	podpis: 	
Místo: NETIN			Číslo zak.: 23Z00897
Silnice: II/354			Formát: 594x840
Stančení úseku: KM 59,265 – KM 63,515			Datum: 2.6.2023
Akce: II/354 KŘÍŽ II/602 - OSTROV NAD OSLAVOU, ÚSEK II/354 KŘÍŽ II/602-NETIN			Číslo přílohy: 1
Obsah: PŘECHODNÉ DOPRAVNÍ ZNAČENÍ			