


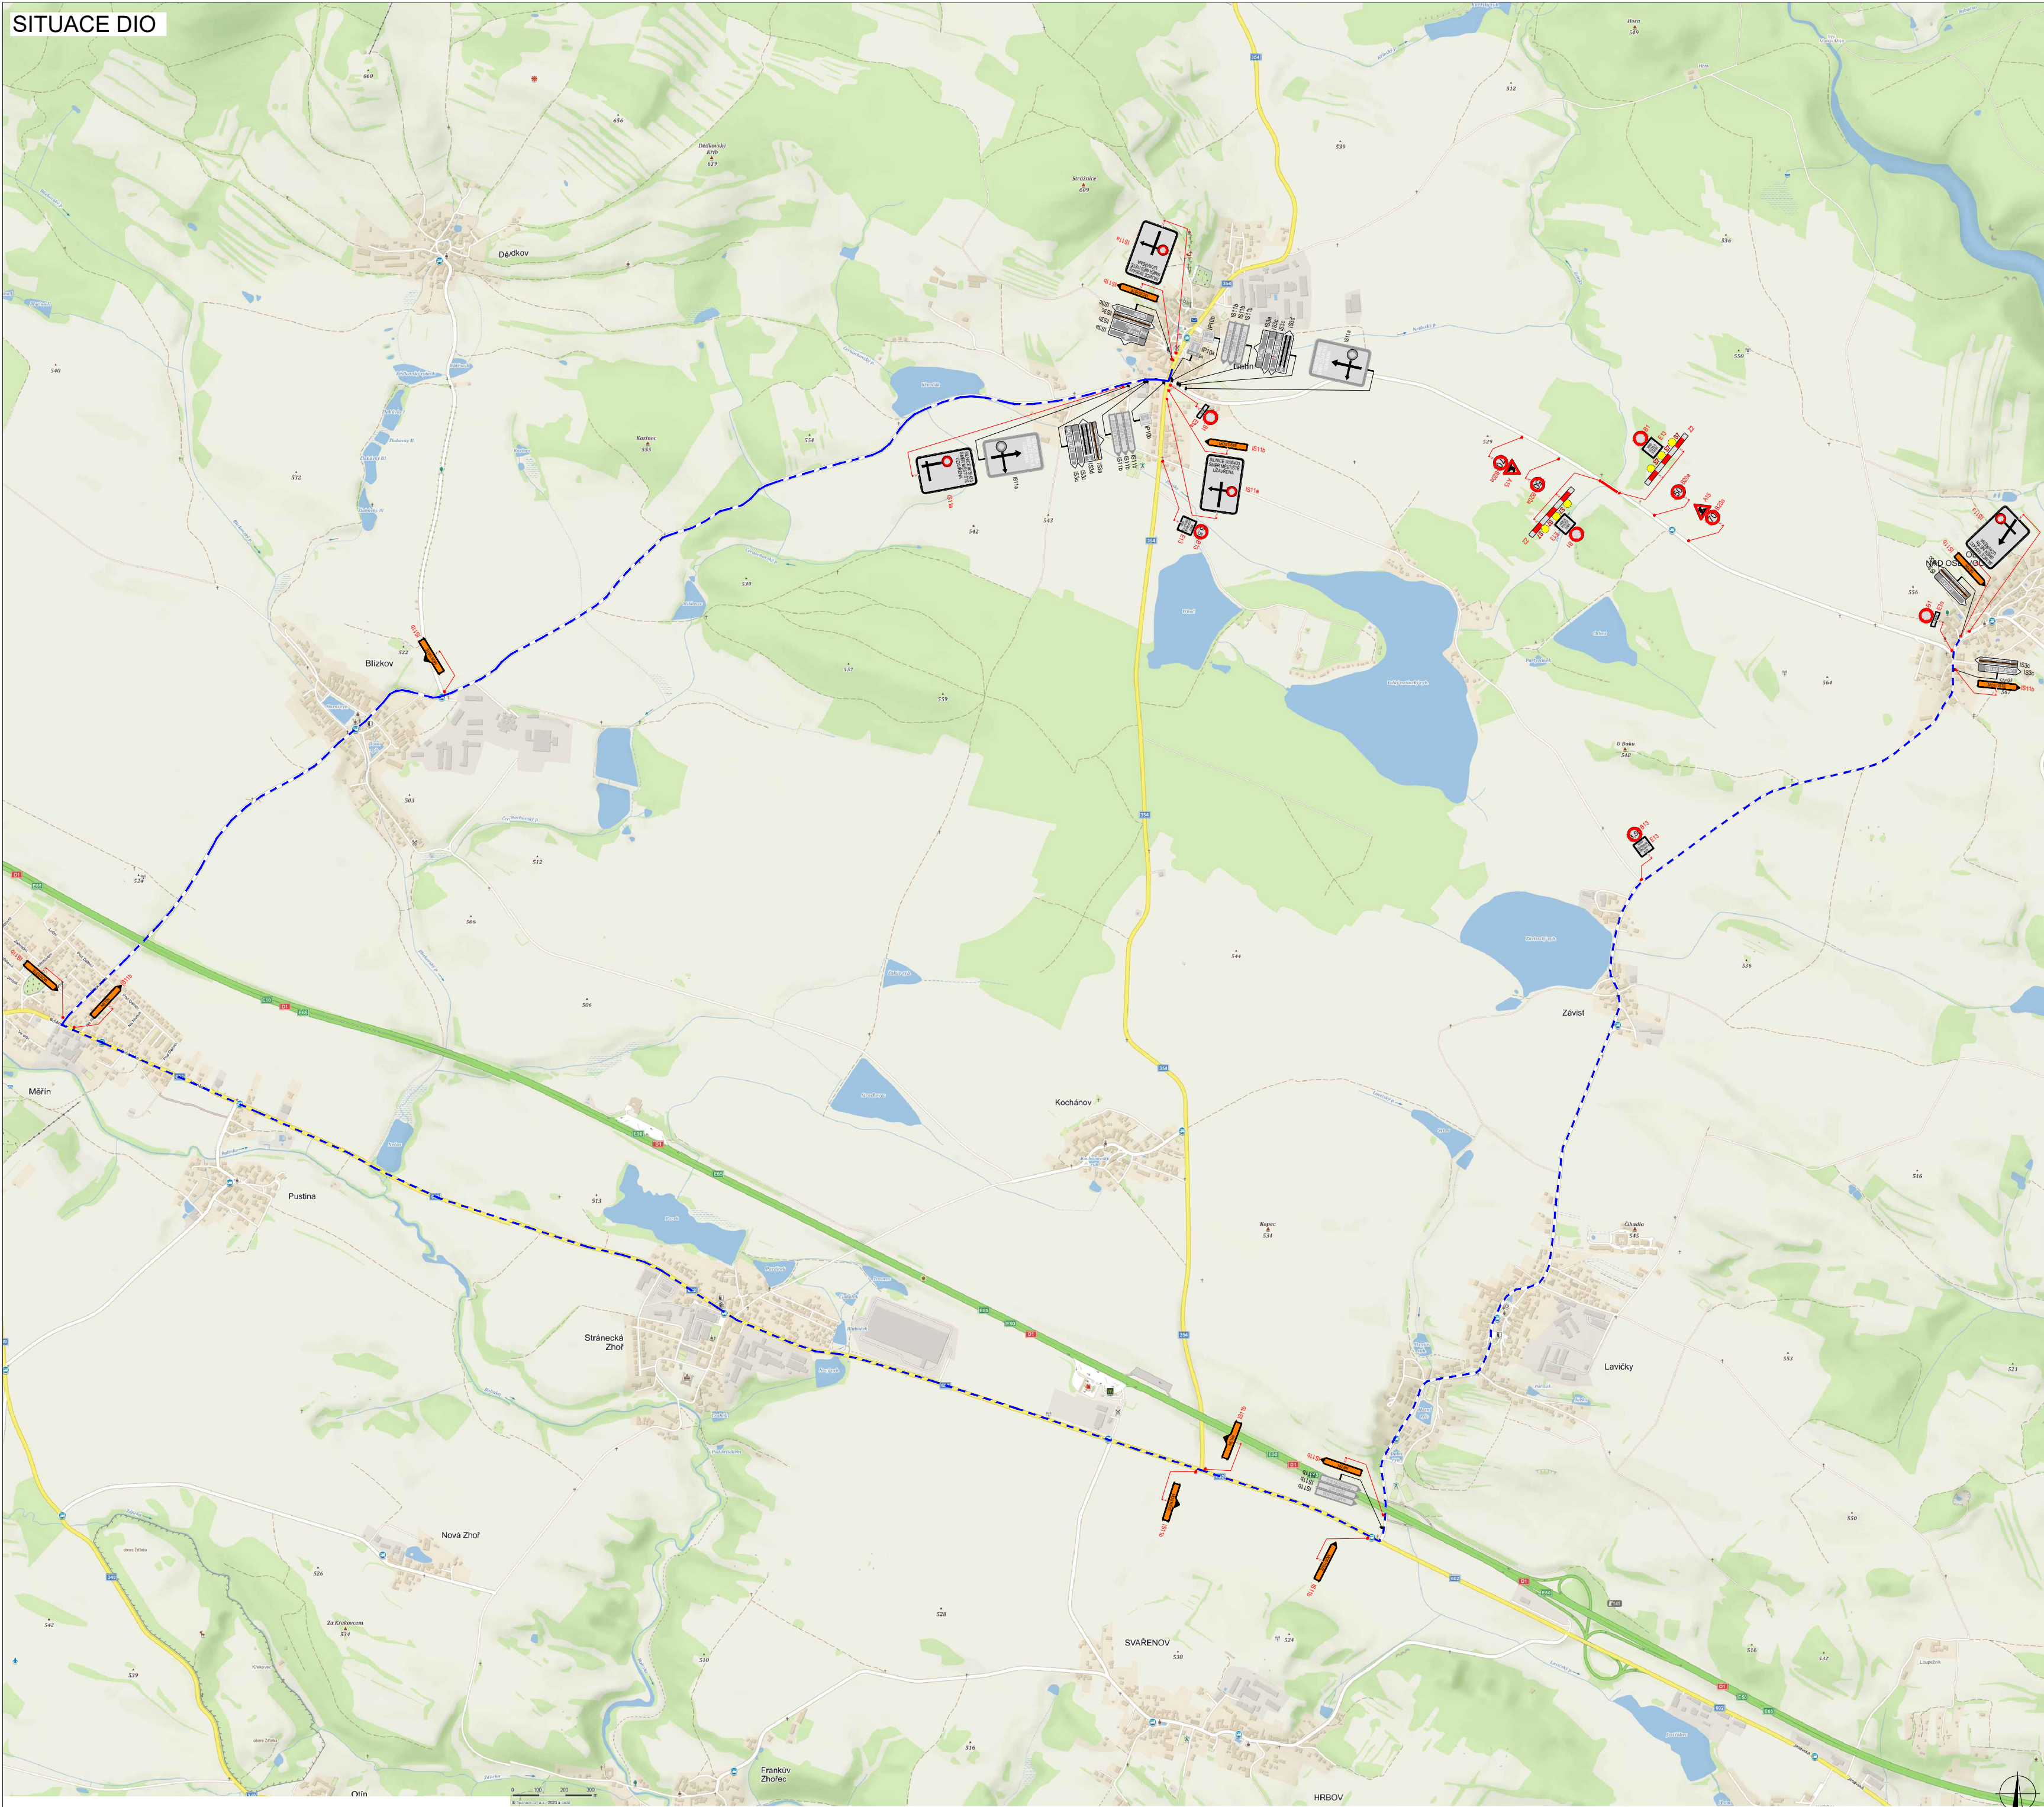

PLATNOST DOKUMENTACE

V dne	V dne	V dne
-------------------	-------------------	-------------------

LEGENDA

 NAVRŽENÉ PŘECHODNÉ DOPRAVNÍ ZNAČENÍ	 PŘECHODNÉ ZNAČENÍ K UZAVÍRCE II/354 OSTROV NAD OSLAVOU - KŘÍŽ S III/602, ZAHRAZDIŠTE - ÚPRAVA SILNICE
 TRVALÉ DOPRAVNÍ ZNAČENÍ	 UZAVÍRKA
 TRVALÉ DOPRAVNÍ ZNAČENÍ DOČASNĚ ZNEPLATNĚNÉ	 OBJÍZDNÁ TRASA

ZODPOVĚDNÝ PROJEKTANT:	Richard Peška			
VYPRACOVAL:	Lukáš Beránek			
KONTROLOVAL:	František Doupovec			
NÁZEV STAVBY:	III/35433 Olší nad Oslavou most ev.č. 35433-2 okres Žďár nad Sázavou, kraj Vysočina		ČÍSLO ZNAČKY:	089/2023
			DATUM:	05/2023
			FORMÁT:	A2
OBSAH:			MĚŘÍTKO:	-
	Situace dopravně-inženýrských opatření		ÚČEL:	RDS
			ČÍSLO PŘÍLOHY:	1
			SOUPRAVA:	